Eiendom / Tiltak

Vøyen Terrasse 16 b - g/bnr.15/67 - Ombygging, tilbygg, påbygg til bolig, bruksendring

Tiltakshaver

Morten Gabrielsen, Vøyen Terrasse 16 b, 1384 Asker

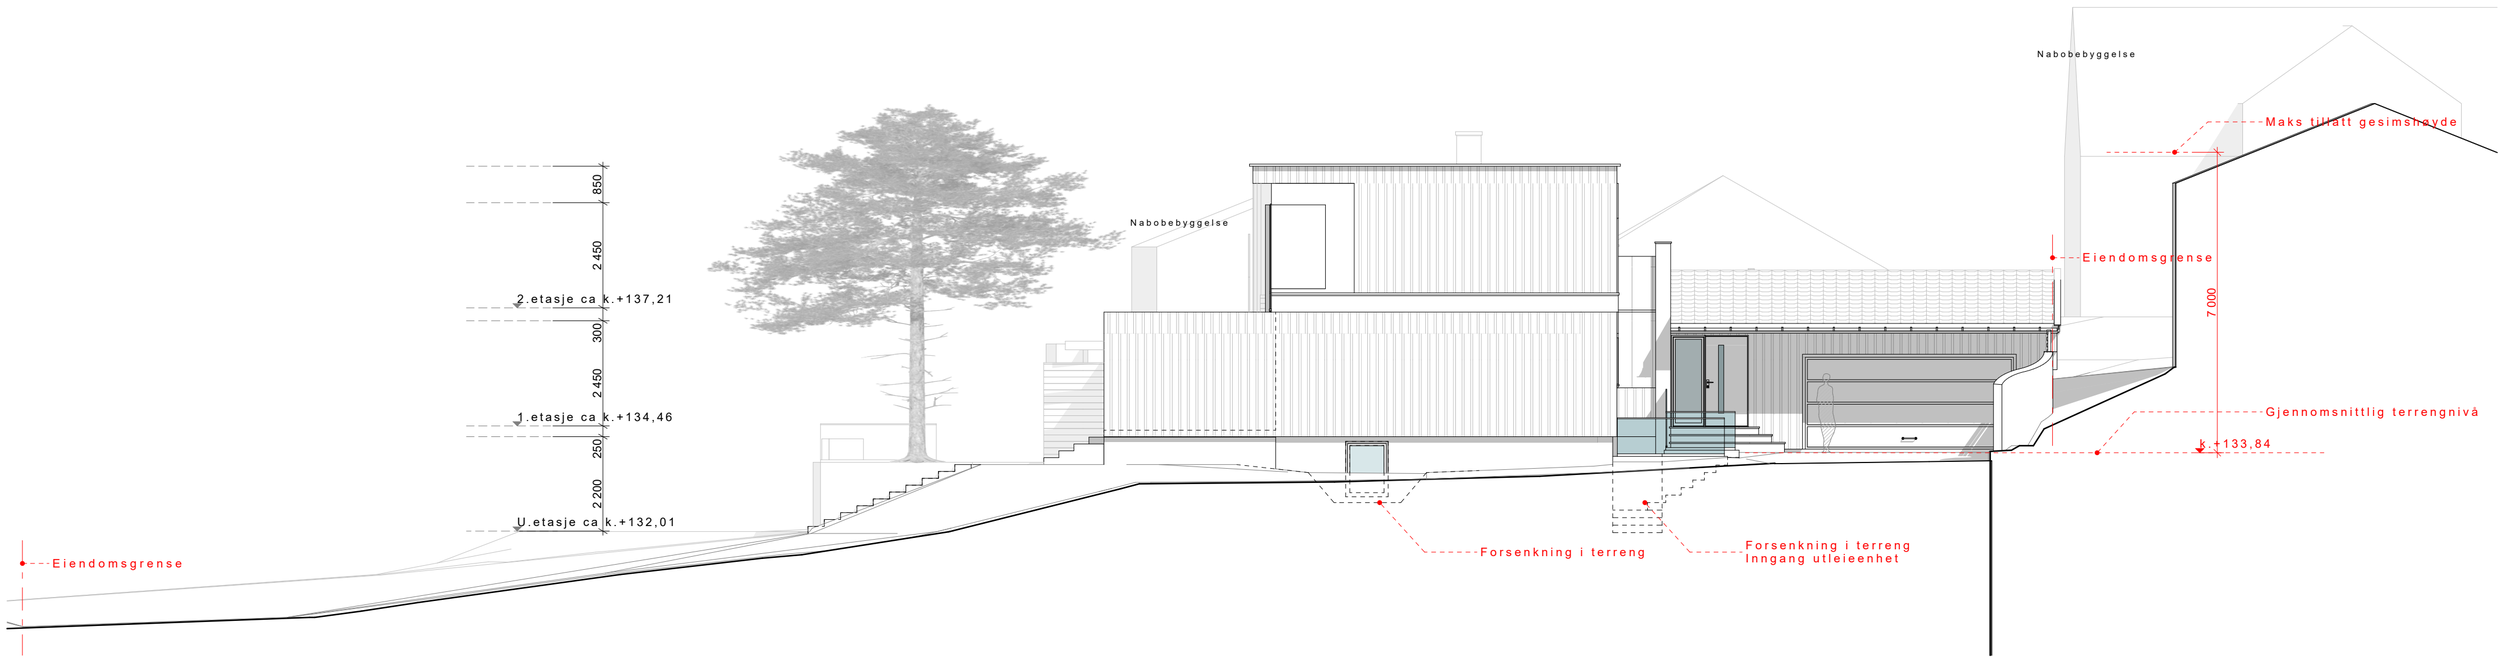

Fasade mot nord

Målestokk og tegningsformat:	Dato	Sign:
1:100, A3	2025.10.31	
Prosjektnr. intern:	Tegn.nr:	Rev.nr:
0532	A40-01	

Trond Martens Sivilarkitekt

Bragernes Torg 8 3017 Drammen Tlf: 930 84 351 Org.nr. 984 702 906 mva Godkj.nr. 2003012799 post@trondmartenssivilarkitekt.no www.trondmartenssivilarkitekt.no

Eiendom / Tiltak

Vøyen Terrasse 16 b - g/bnr.15/67 - Ombygging, tilbygg, påbygg til bolig, bruksendring

Tiltakshaver

Morten Gabrielsen, Vøyen Terrasse 16 b, 1384 Asker

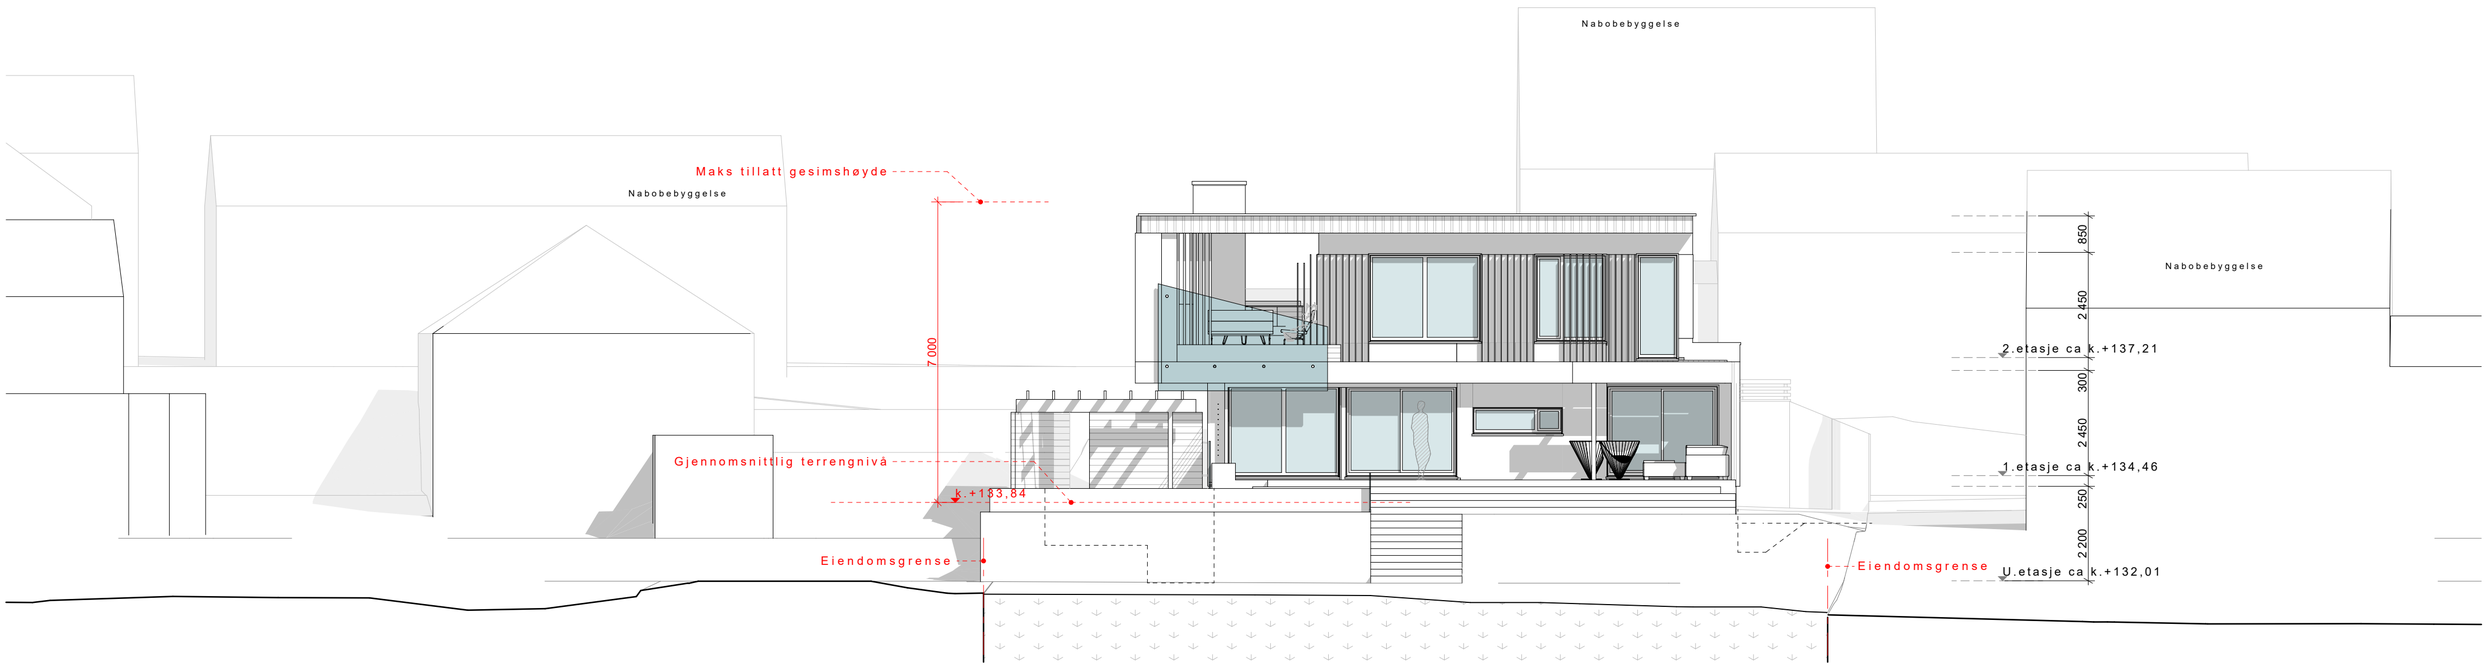

Fasade mot øst

Målestokk og tegningsformat:	Dato	Sign:
1:100, A3	2025.10.31	
Prosjektnr. intern: 0532	Tegn.nr: A40-02	Rev.nr:

Trond Martens Sivilarkitekt

Bragernes Torg 8 3017 Drammen Tlf: 930 84 351 Org.nr. 984 702 906 mva Godkj.nr. 2003012799 post@trondmartenssivilarkitekt.no www.trondmartenssivilarkitekt.no

Eiendom / Tiltak

Vøyen Terrasse 16 b - g/bnr.15/67 - Ombygging, tilbygg, påbygg til bolig, bruksendring

Tiltakshaver

Morten Gabrielsen, Vøyen Terrasse 16 b, 1384 Asker

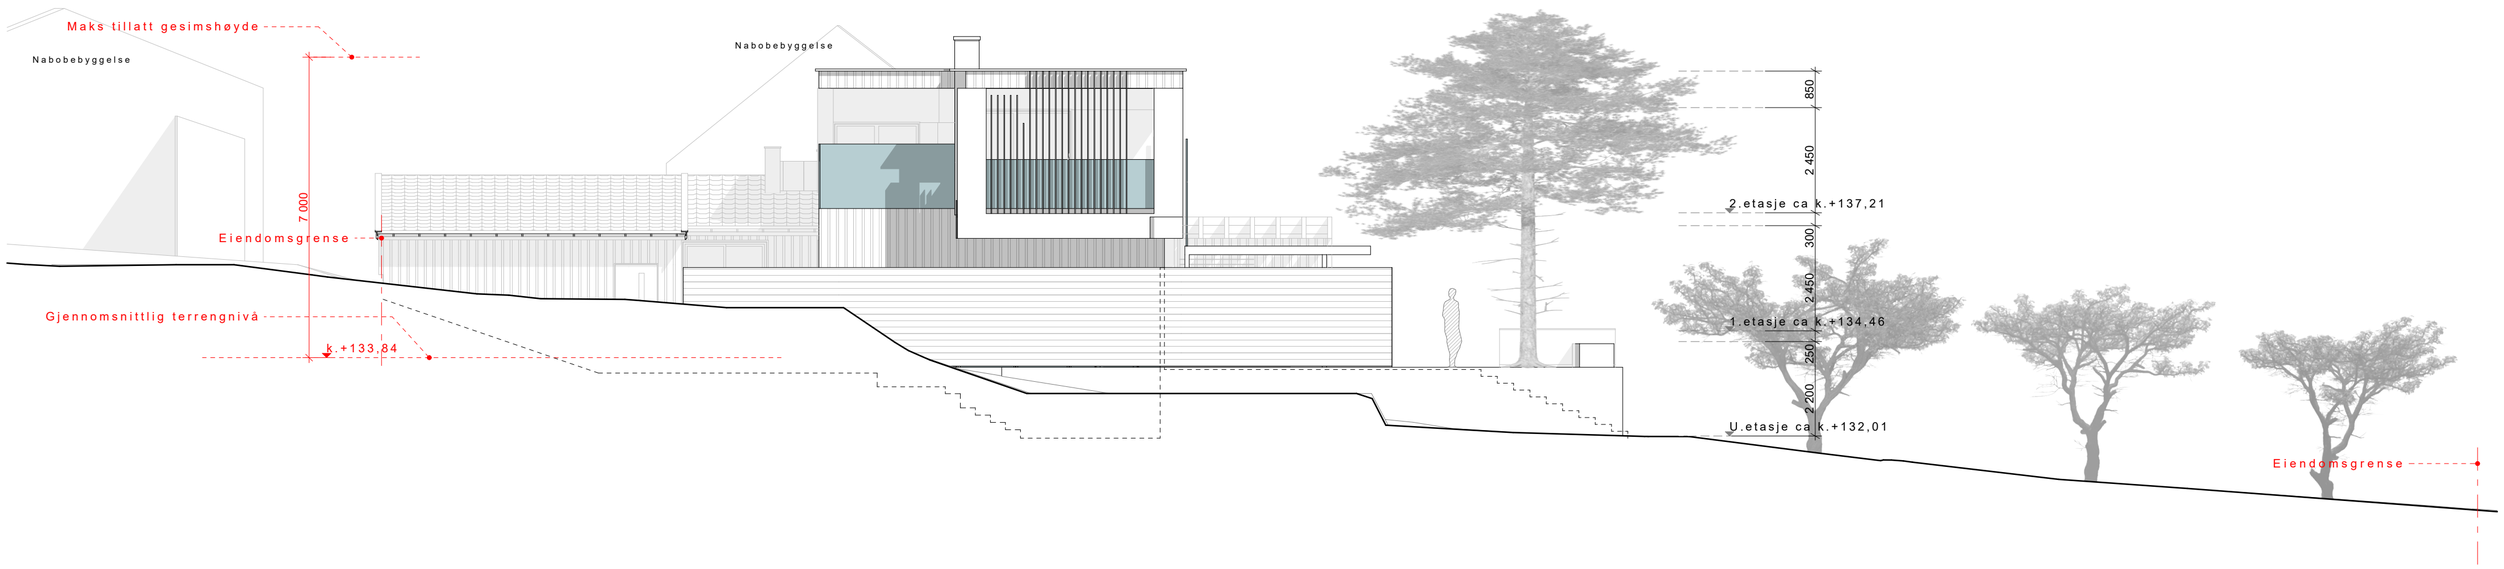

Fasade mot sør

Målestokk og tegningsformat:	Dato	Sign:
1:100, A3	2025.10.31	
Prosjektnr. internt:	Tegn.nr:	Rev.nr:
0532	A40-03	

Trond Martens Sivilarkitekt

Bragernes Torg 8 3017 Drammen Tlf: 930 84 351 Org.nr. 984 702 906 mva Godkj.nr. 2003012799 post@trondmartenssivilarkitekt.no www.trondmartenssivilarkitekt.no

Eiendom / Tiltak

Vøyen Terrasse 16 b - g/bnr.15/67 - Ombygging, tilbygg, påbygg til bolig, bruksendring

Tiltakshaver

Morten Gabrielsen, Vøyen Terrasse 16 b, 1384 Asker

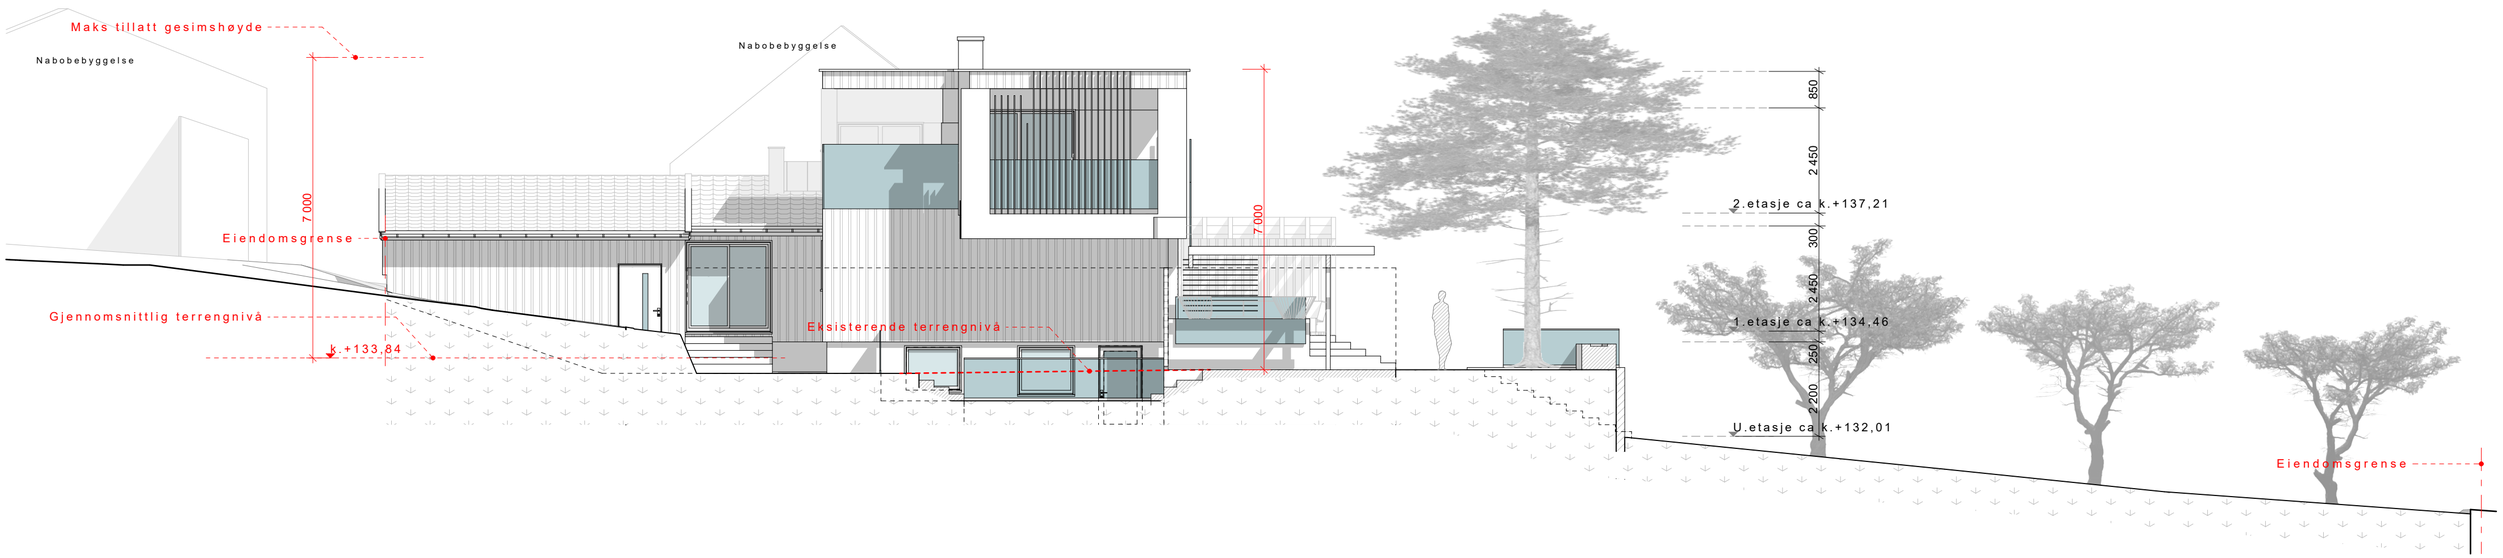

Fasade mot sør II

Målestokk og tegningsformat:	Dato	Sign:
1:100, A3	2025.10.31	
Prosjektnr. internt: 0532	Tegn.nr: A40-04	Rev.nr:

Trond Martens Sivilarkitekt

Bragernes Torg 8 3017 Drammen Tlf: 930 84 351 Org.nr. 984 702 906 mva Godkj.nr. 2003012799 post@trondmartenssivilarkitekt.no www.trondmartenssivilarkitekt.no

Eiendom / Tiltak

Vøyen Terrasse 16 b - g/bnr.15/67 - Ombygging, tilbygg, påbygg til bolig, bruksendring

Tiltakshaver

Morten Gabrielsen, Vøyen Terrasse 16 b, 1384 Asker

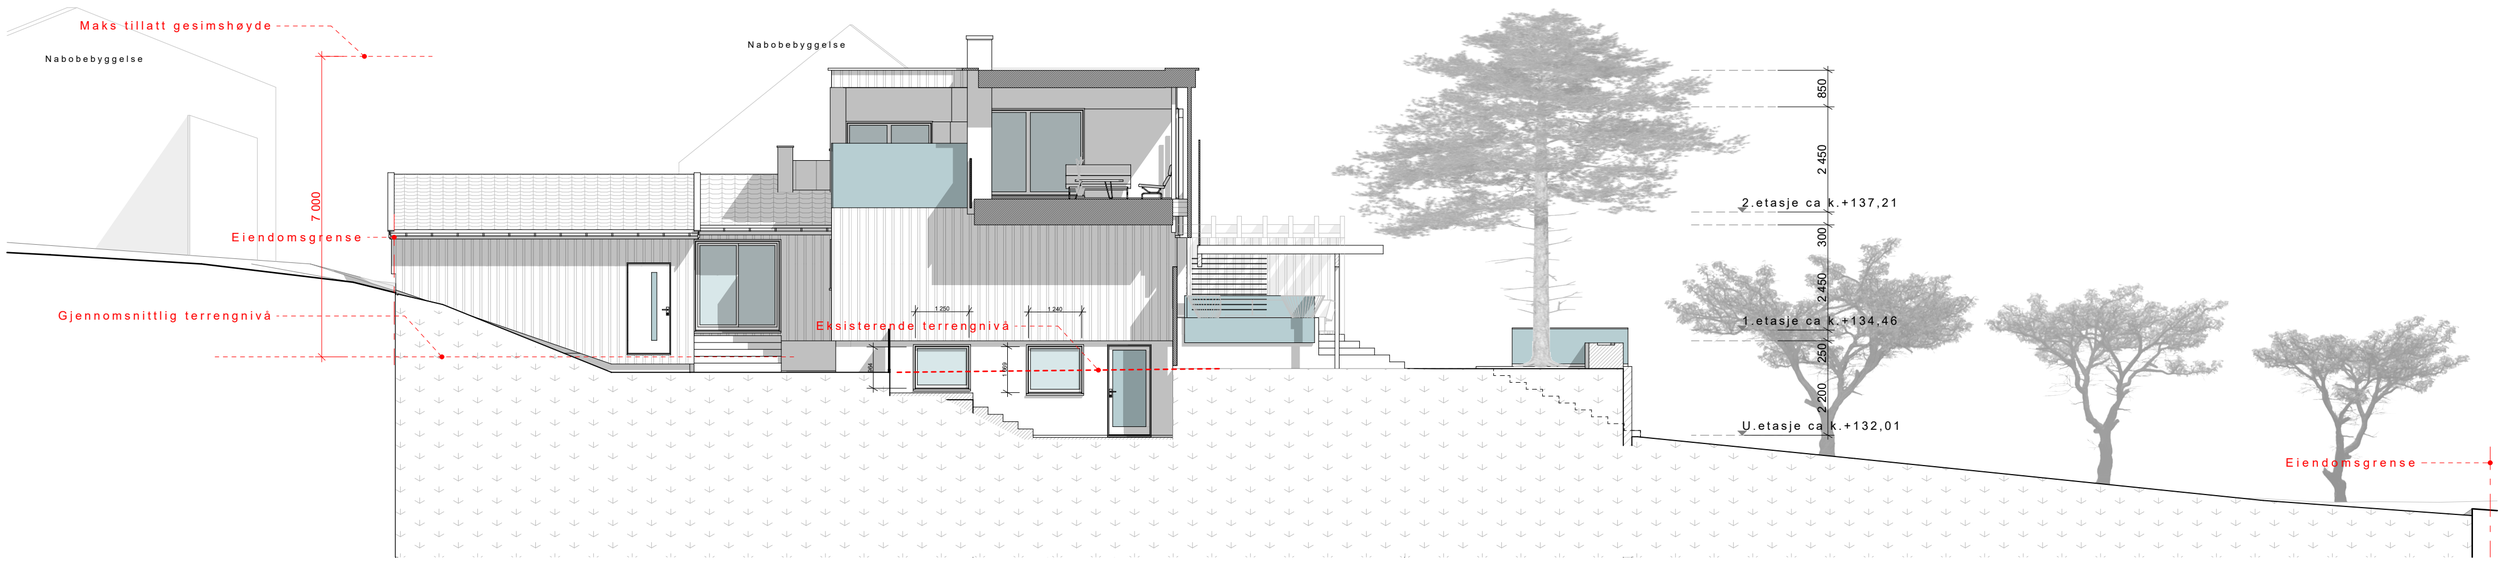

Fasade mot sør III

Målestokk og tegningsformat:	Dato	Sign:
1:100, A3	2025.10.31	
Prosjektnr. internt: 0532	Tegn.nr: A40-05	Rev.nr:

Trond Martens Sivilarkitekt

Bragernes Torg 8 3017 Drammen Tlf: 930 84 351 Org.nr. 984 702 906 mva Godkj.nr. 2003012799 post@trondmartenssivilarkitekt.no www.trondmartenssivilarkitekt.no

Eiendom / Tiltak

Vøyen Terrasse 16 b - g/bnr.15/67 - Ombygging, tilbygg, påbygg til bolig, bruksendring

Tiltakshaver

Morten Gabrielsen, Vøyen Terrasse 16 b, 1384 Asker

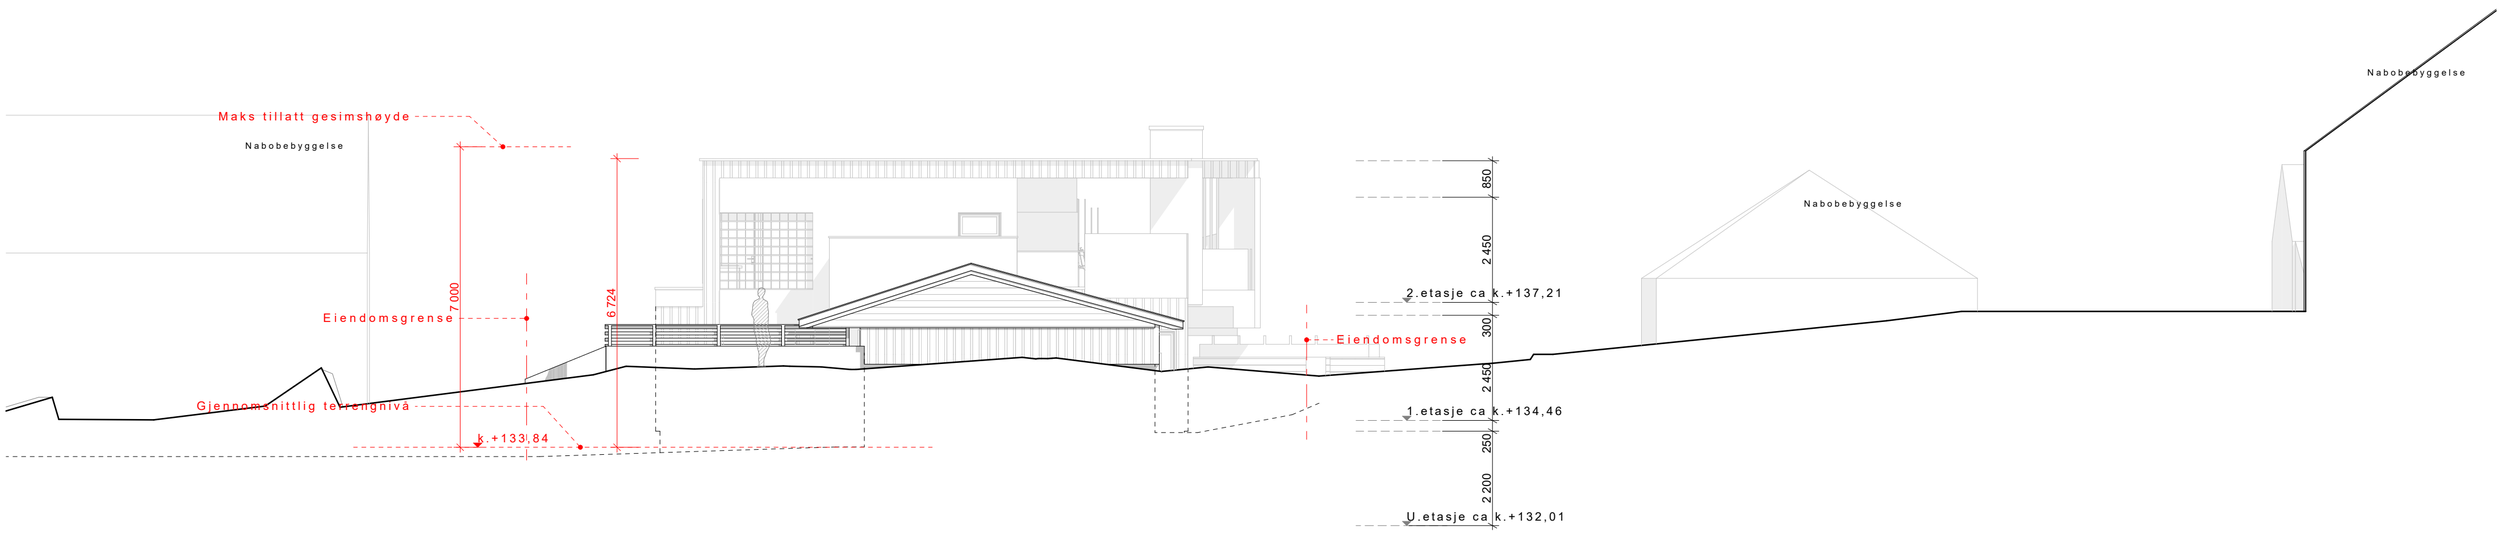

Fasade mot vest

Målestok og tegningsformat:	Dato	Sign:
1:100, A3	2025.10.31	
Prosjektnr. intern:	Tegn.nr:	Rev.nr:
0532	A40-06	

Trond Martens Sivilarkitekt

Bragernes Torg 8 3017 Drammen Tlf: 930 84 351 Org.nr. 984 702 906 mva Godkj.nr. 2003012799 post@trondmartenssivilarkitekt.no www.trondmartenssivilarkitekt.no