




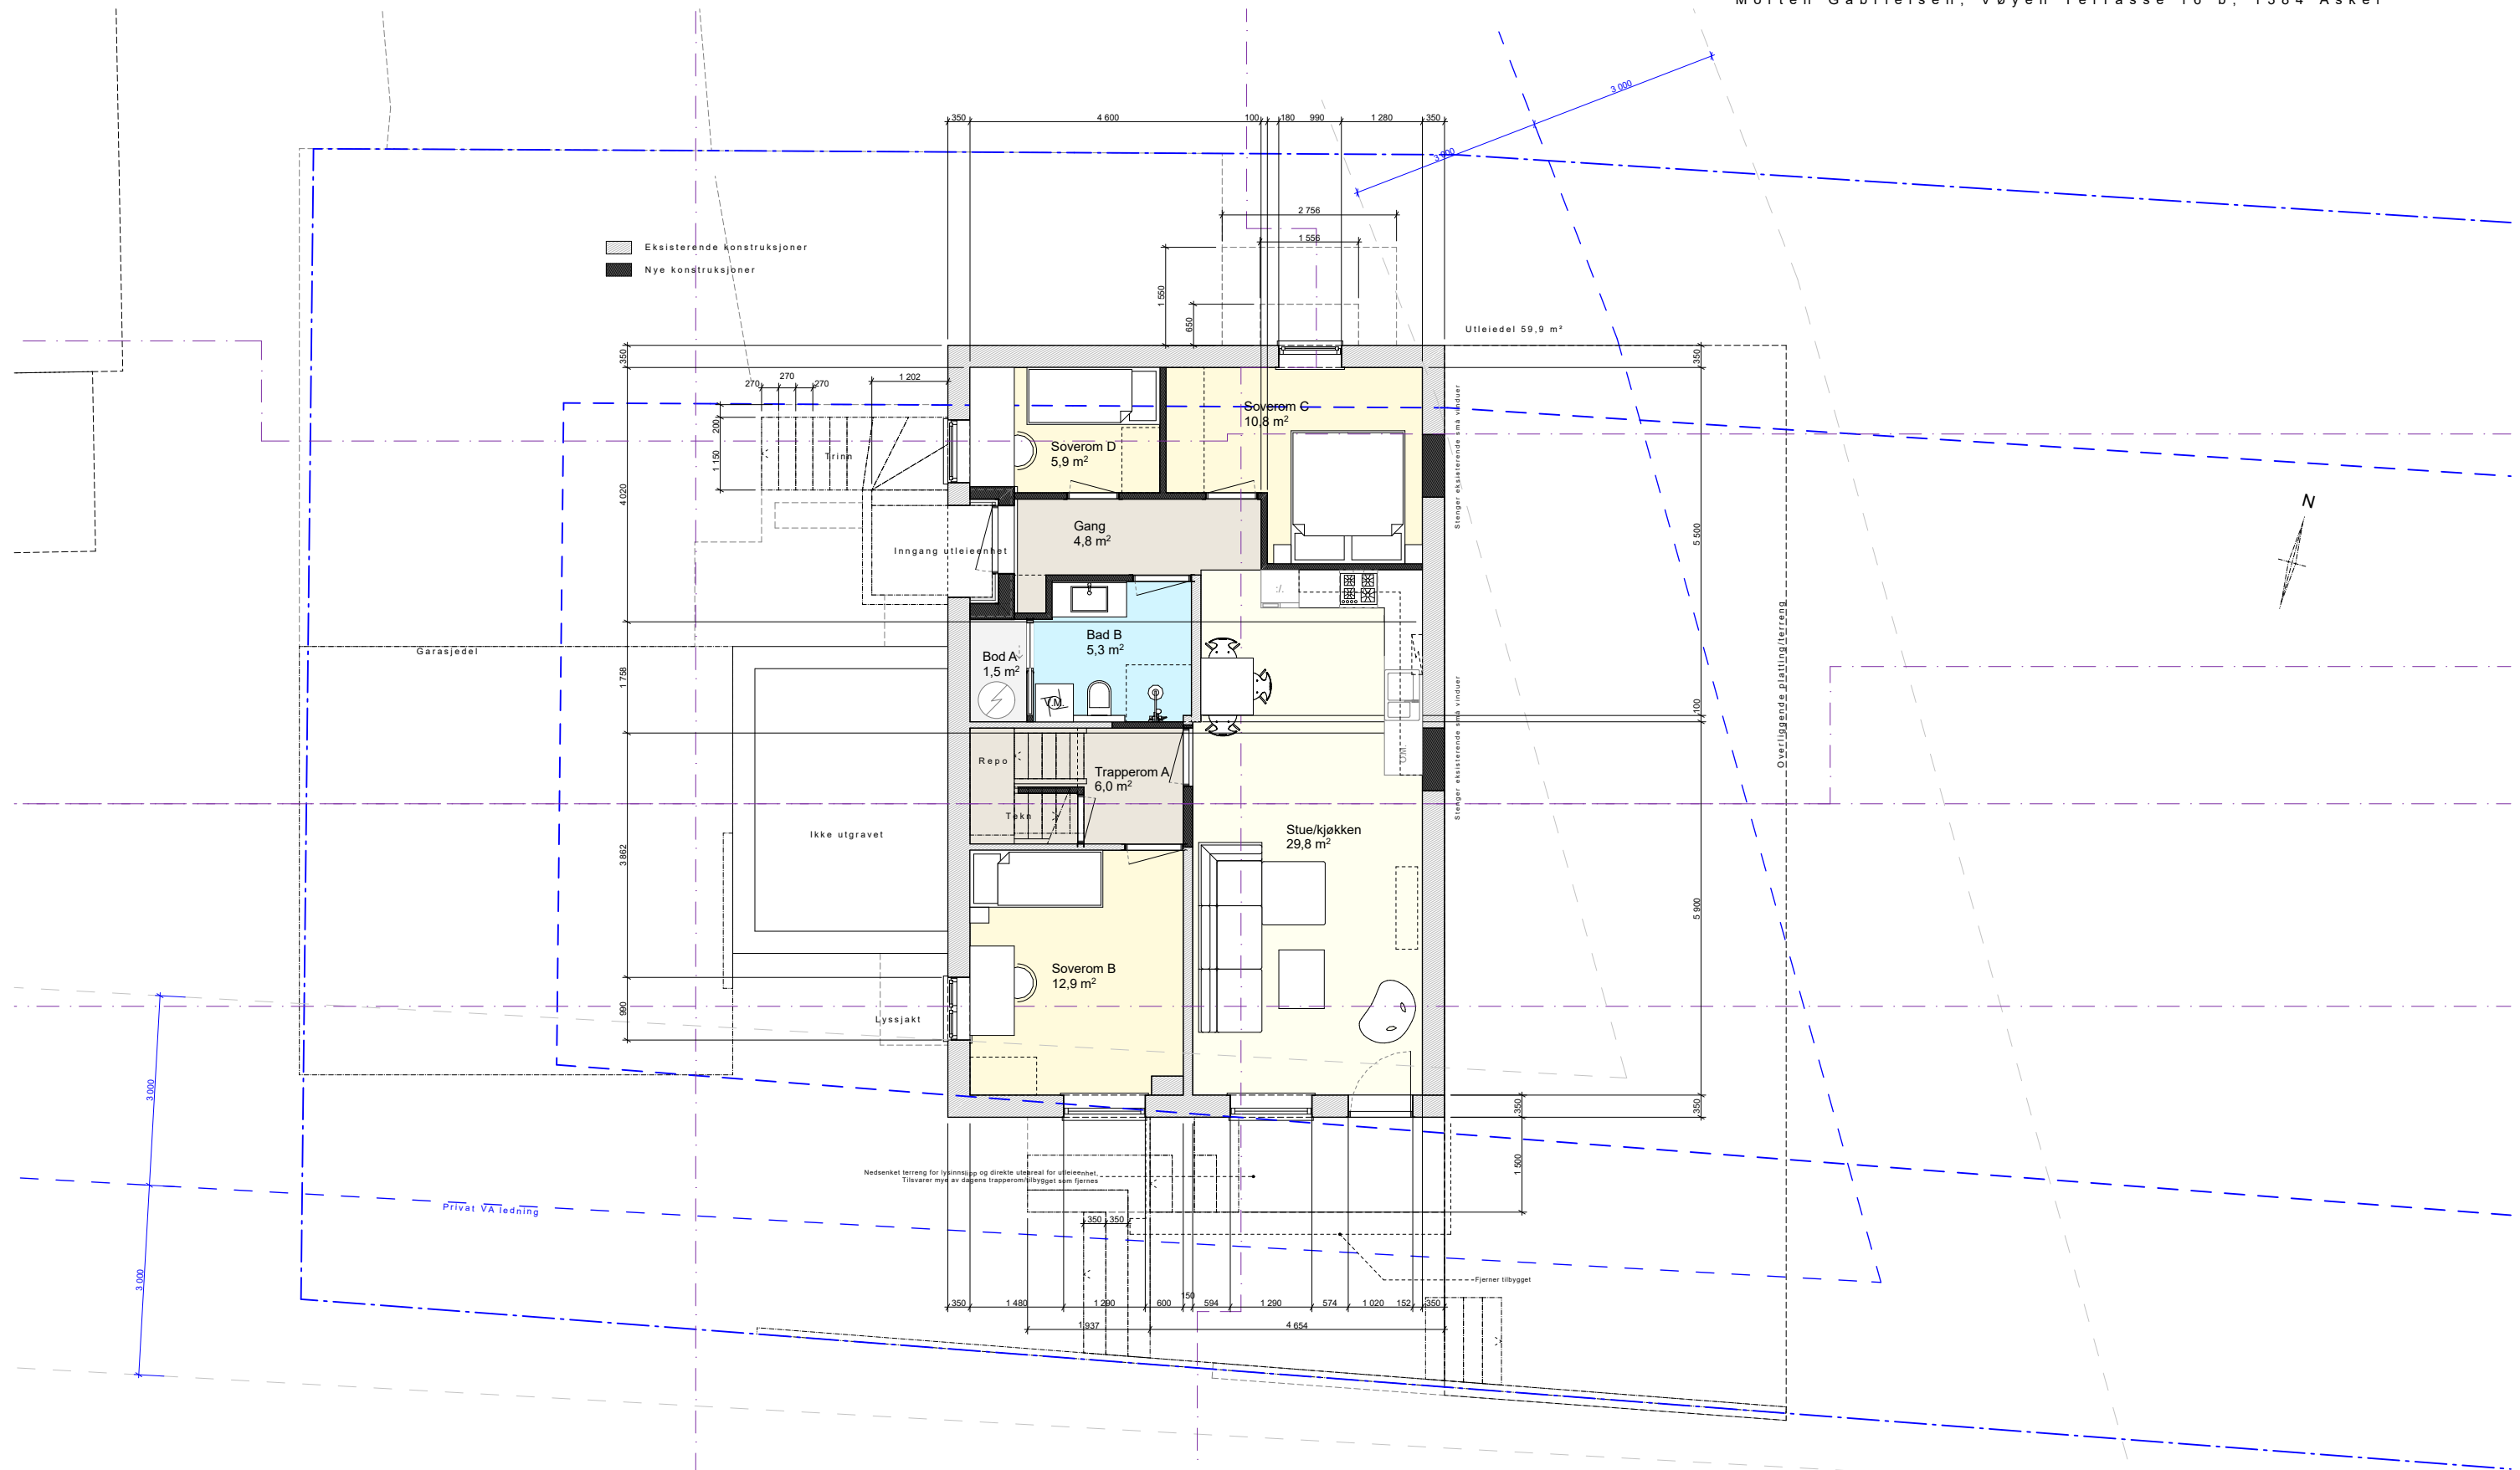

Plan U.etasje


Målestokk og tegningsformat:	Dato	Sign:
1:100, A3	2025.10.31	
Prosjektnr. intern:	Tegn.nr.	Rev.nr.
0532	A20-01	

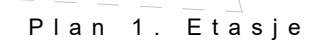

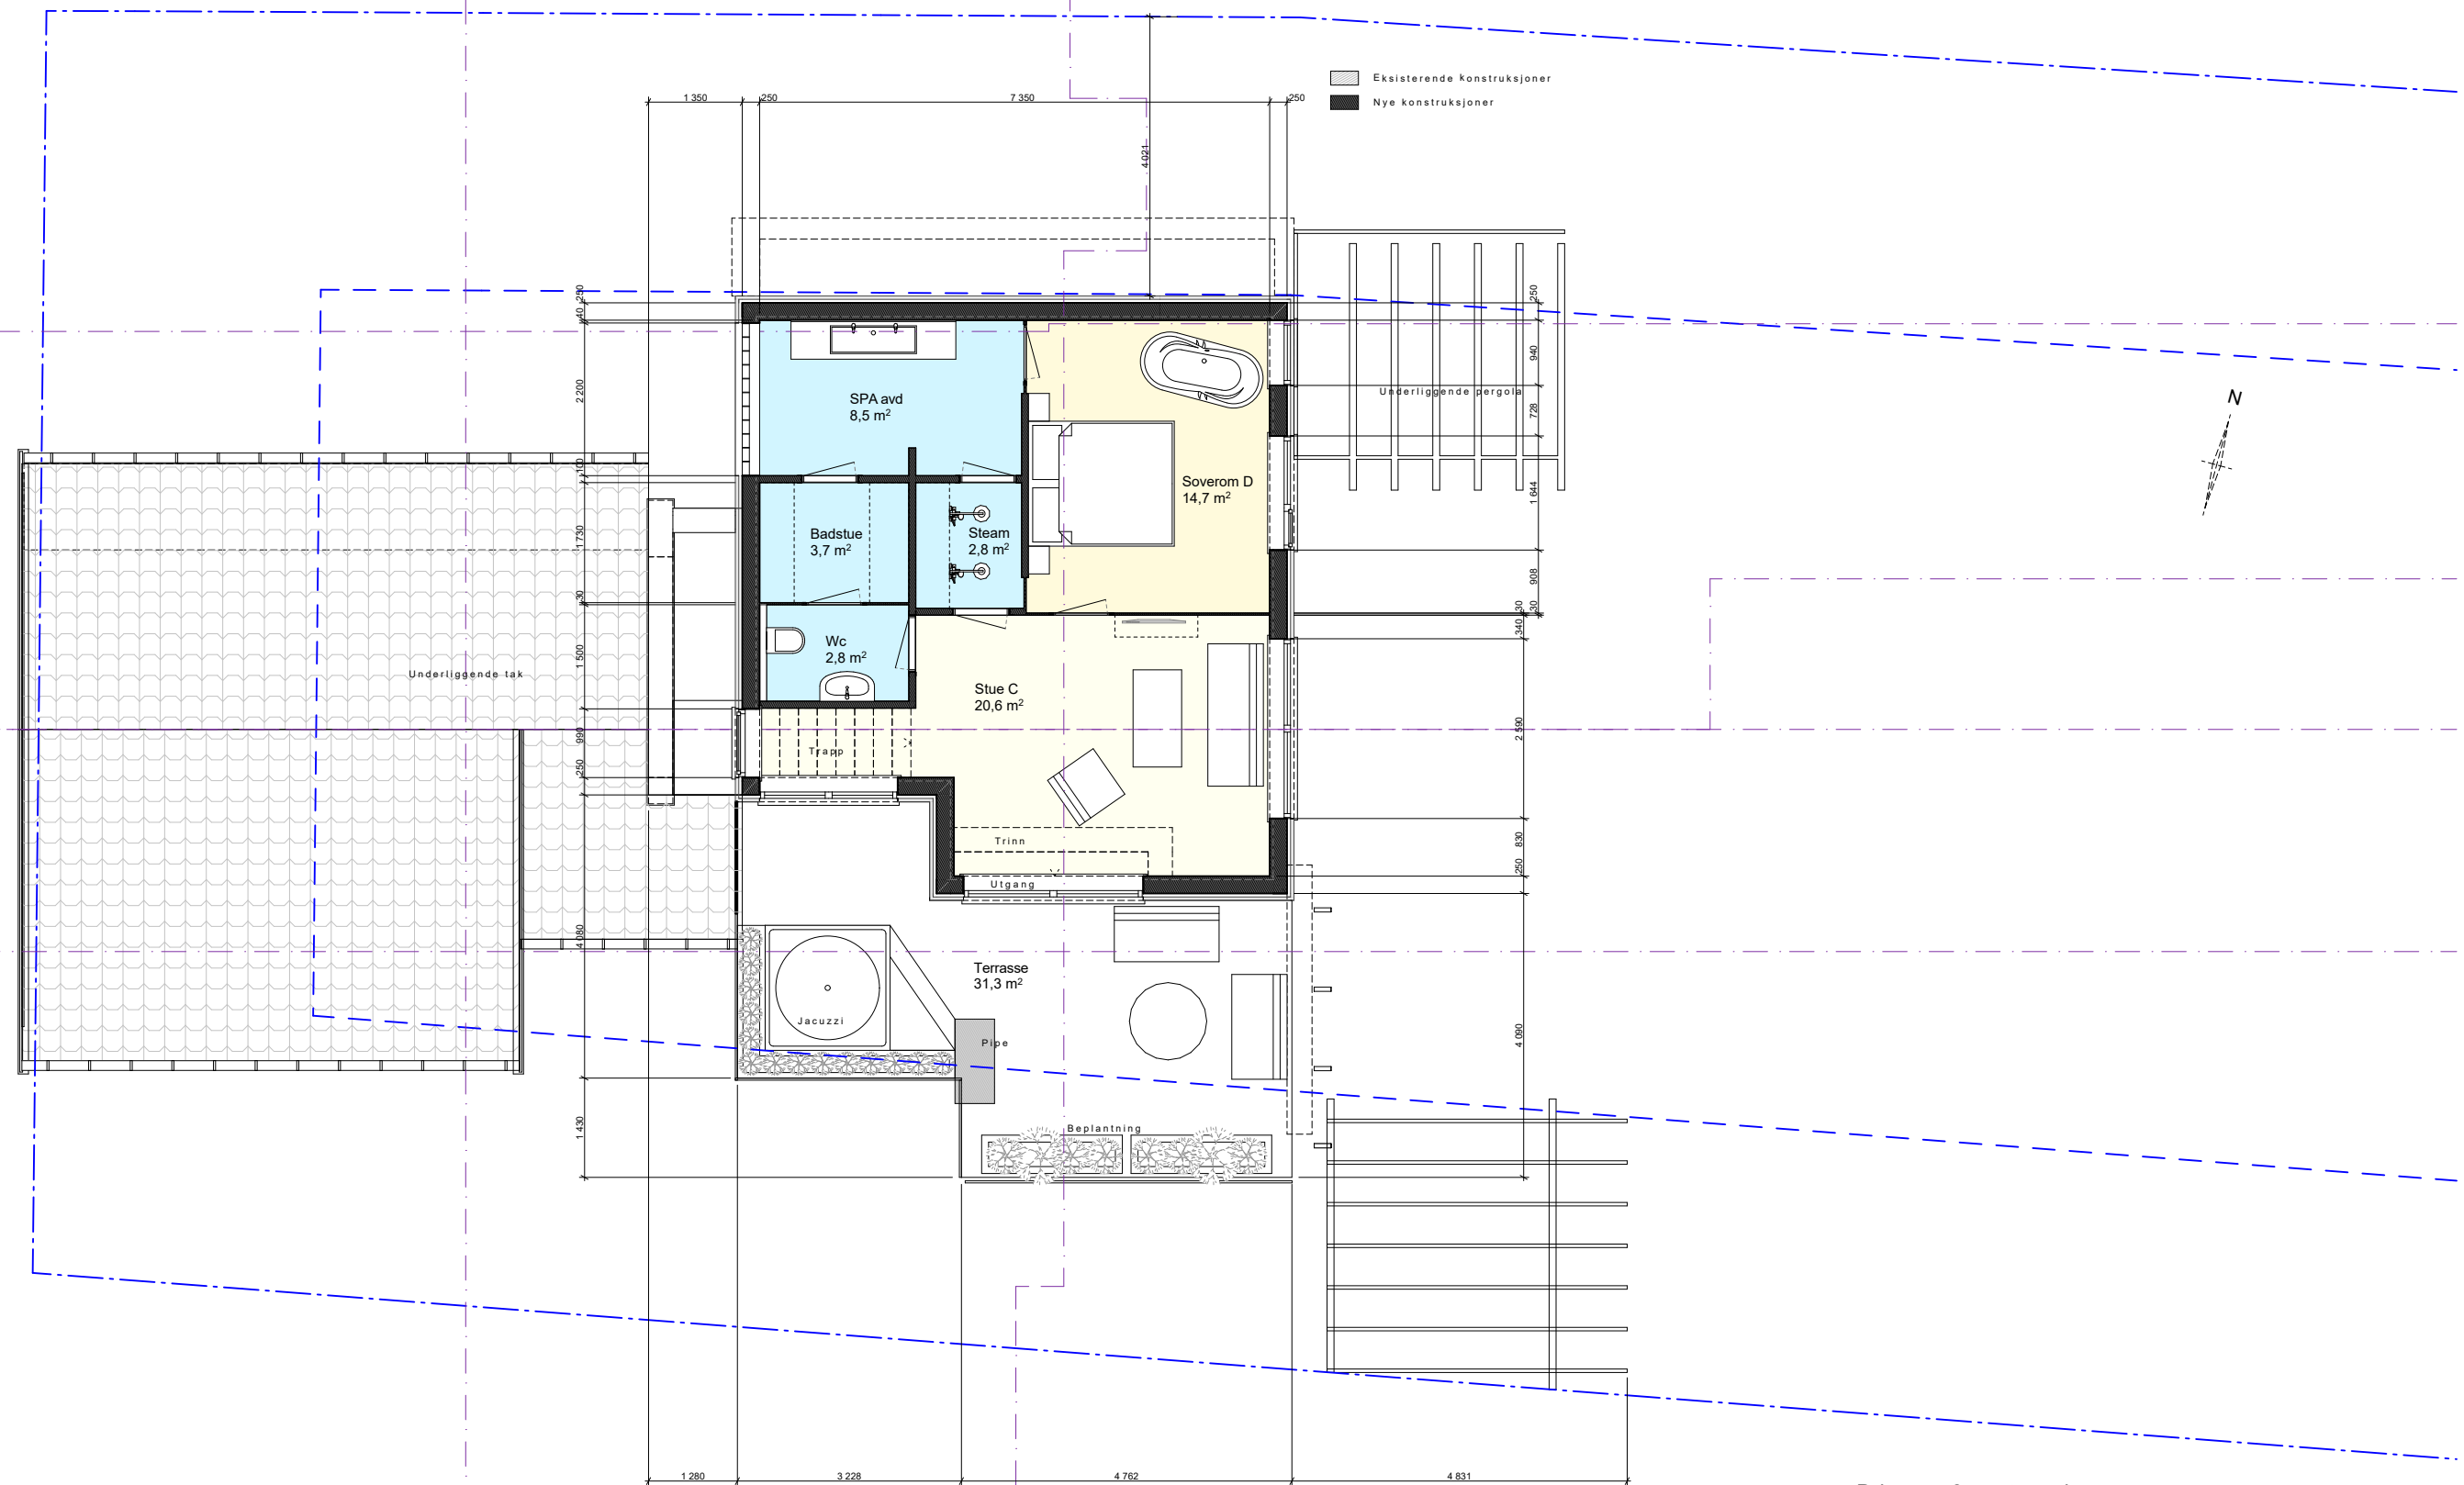

Plan 2. etasje

Målestokk og tegningsformat:	Dato	Sign:
1:100, A3	2025.10.31	
Prosjektnr. intern:	Tegn.nr.	Rev.nr.
0532	A20-03	

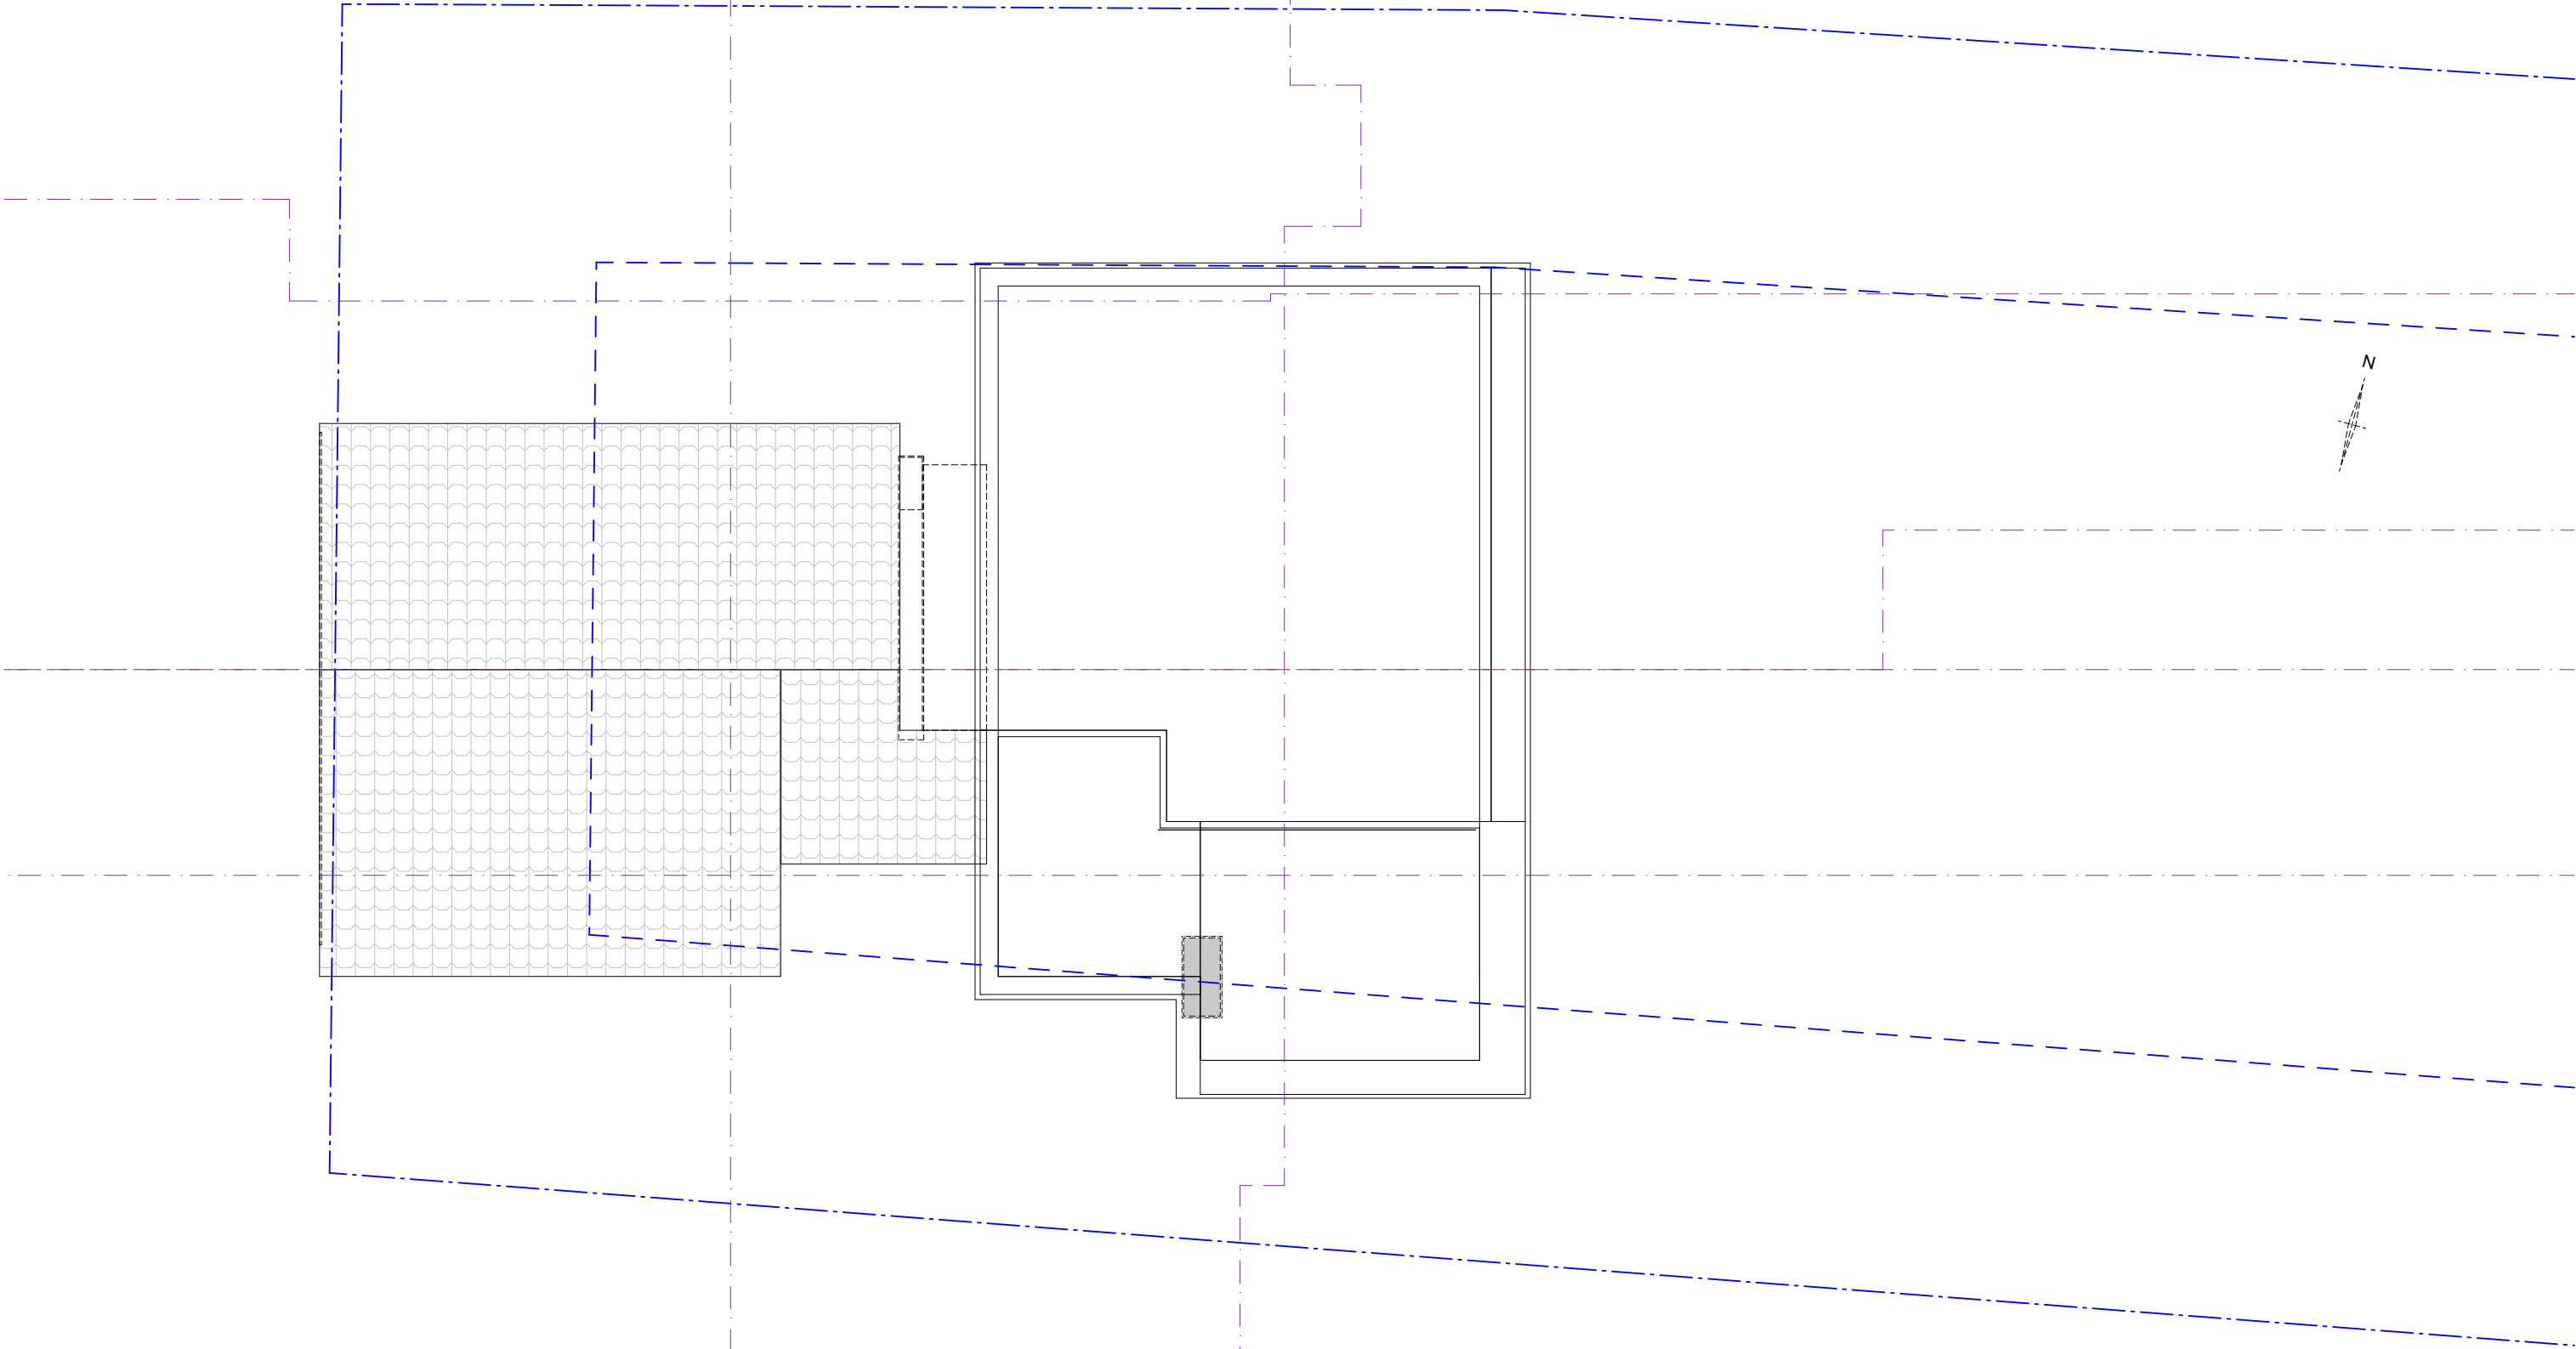


T a k p l a n



Trond Martens Sivilarkitekt



Målestokk og tegningsformat:	Dato	Sign:
1:100, A3	2025.10.31	
Prosjektnr. intern:	Tegn.nr:	Rev.nr:
0532	A20-04	

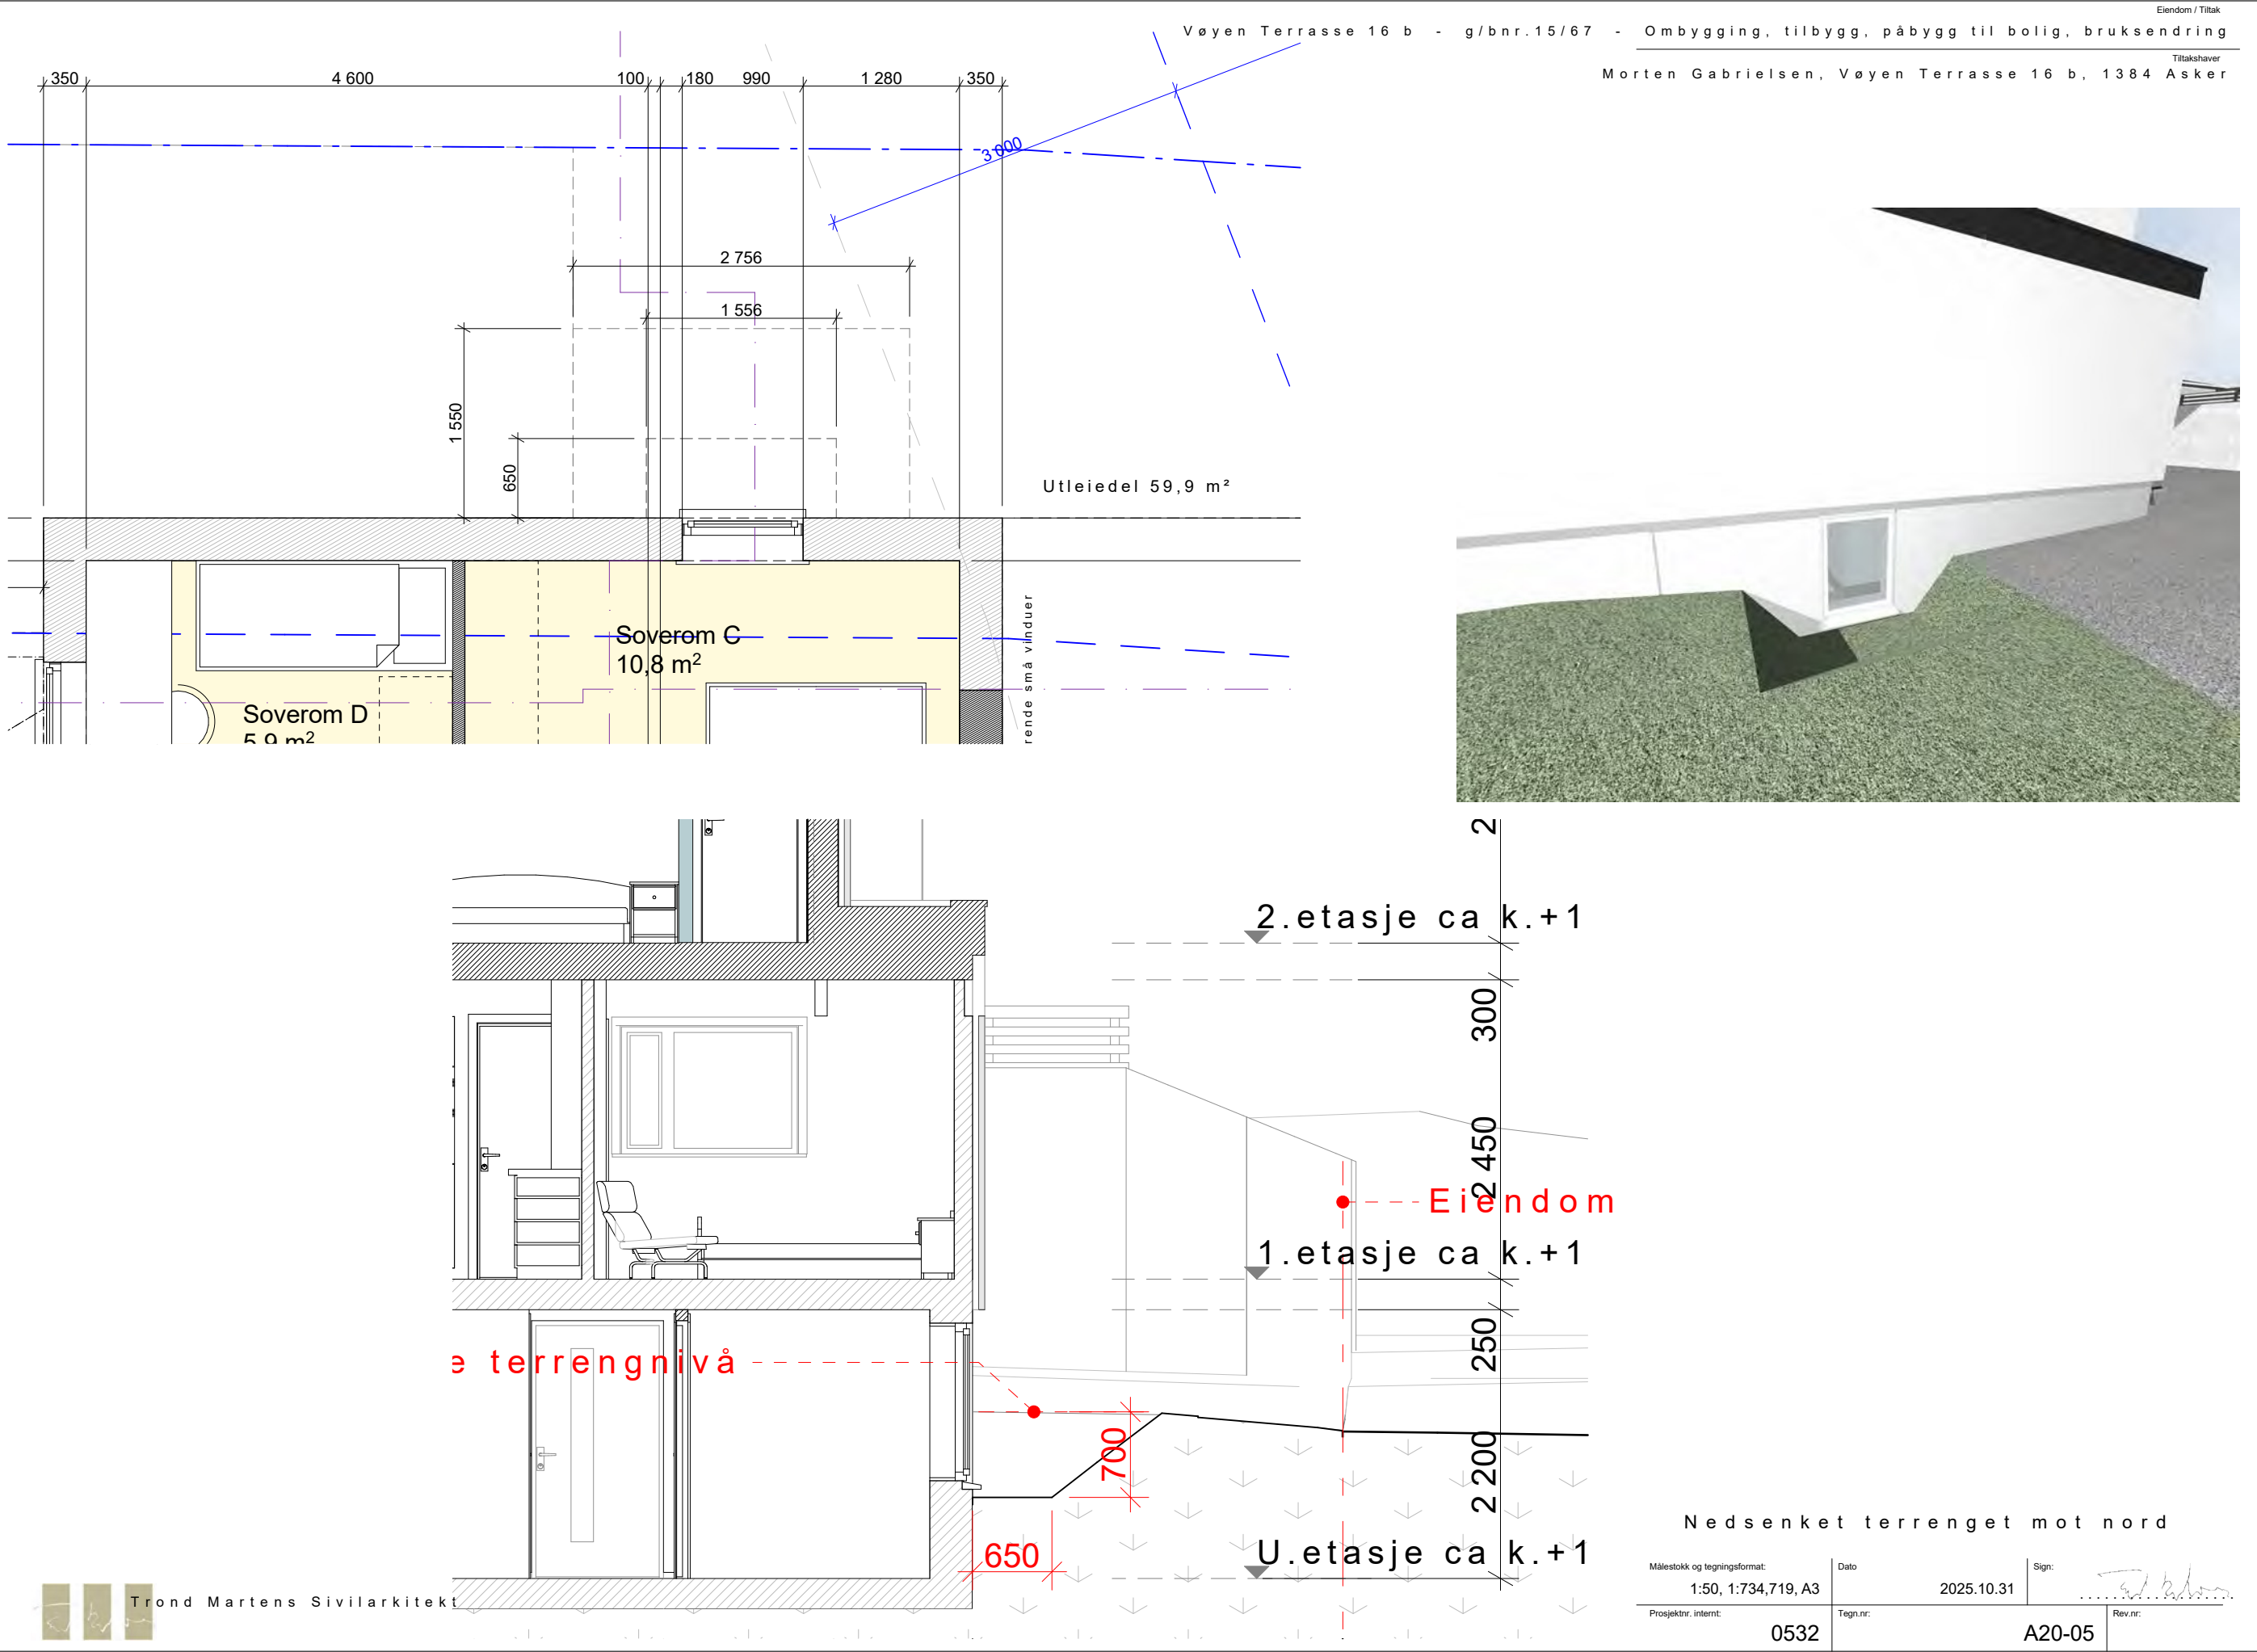

Trond Martens Sivilarkitekt



Nedsenket terrenget mot nord

Målestokk og tegningsformat:	Dato	Sign:
1:50, 1:734,719, A3	2025.10.31	
Prosjektnr. intern:	Tegn.nr.	Rev.nr.
0532	A20-05	

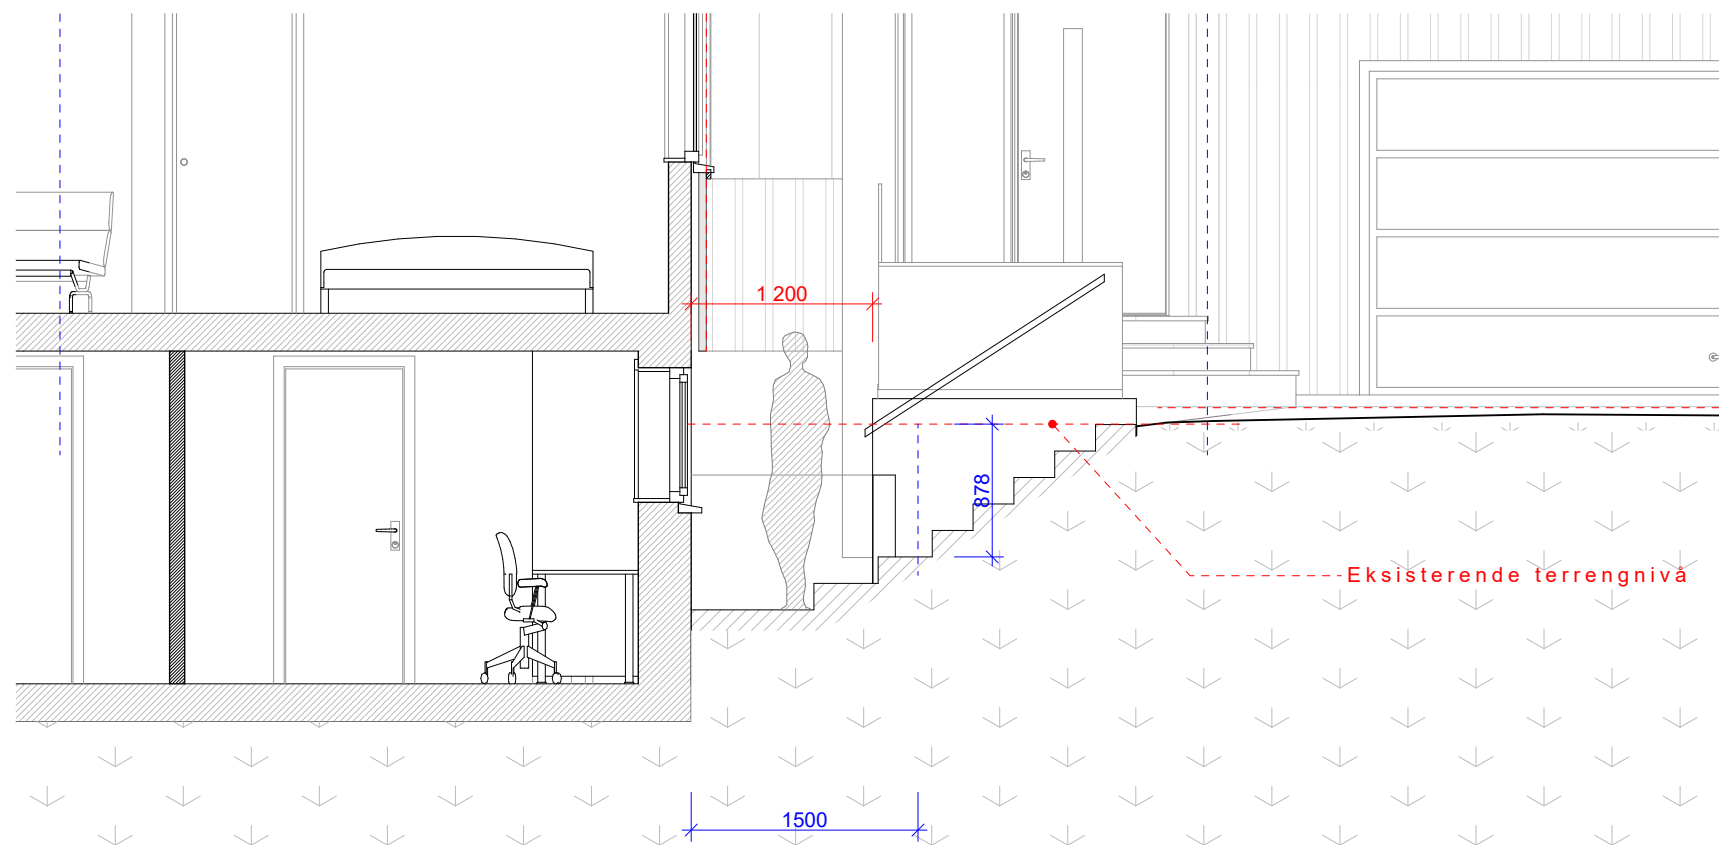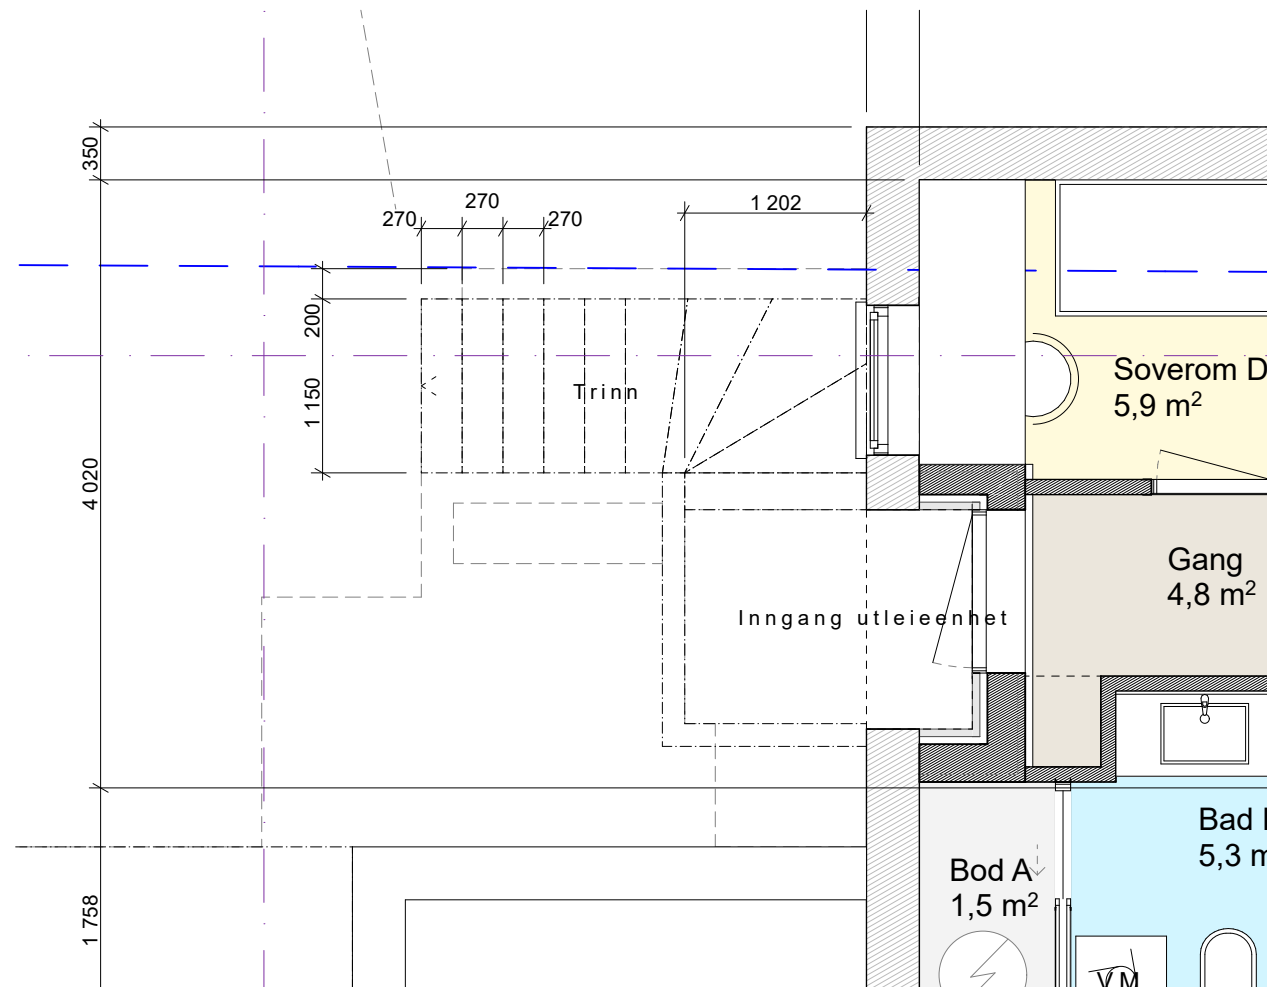

Nedsenket terrenget mot nordøst

Målestokk og tegningsformat:	Dato	Sign:
1:50, 1:500, A3	2025.10.31	
Prosjektnr. intern:	Tegn.nr.	Rev.nr.
0532	A20-06	

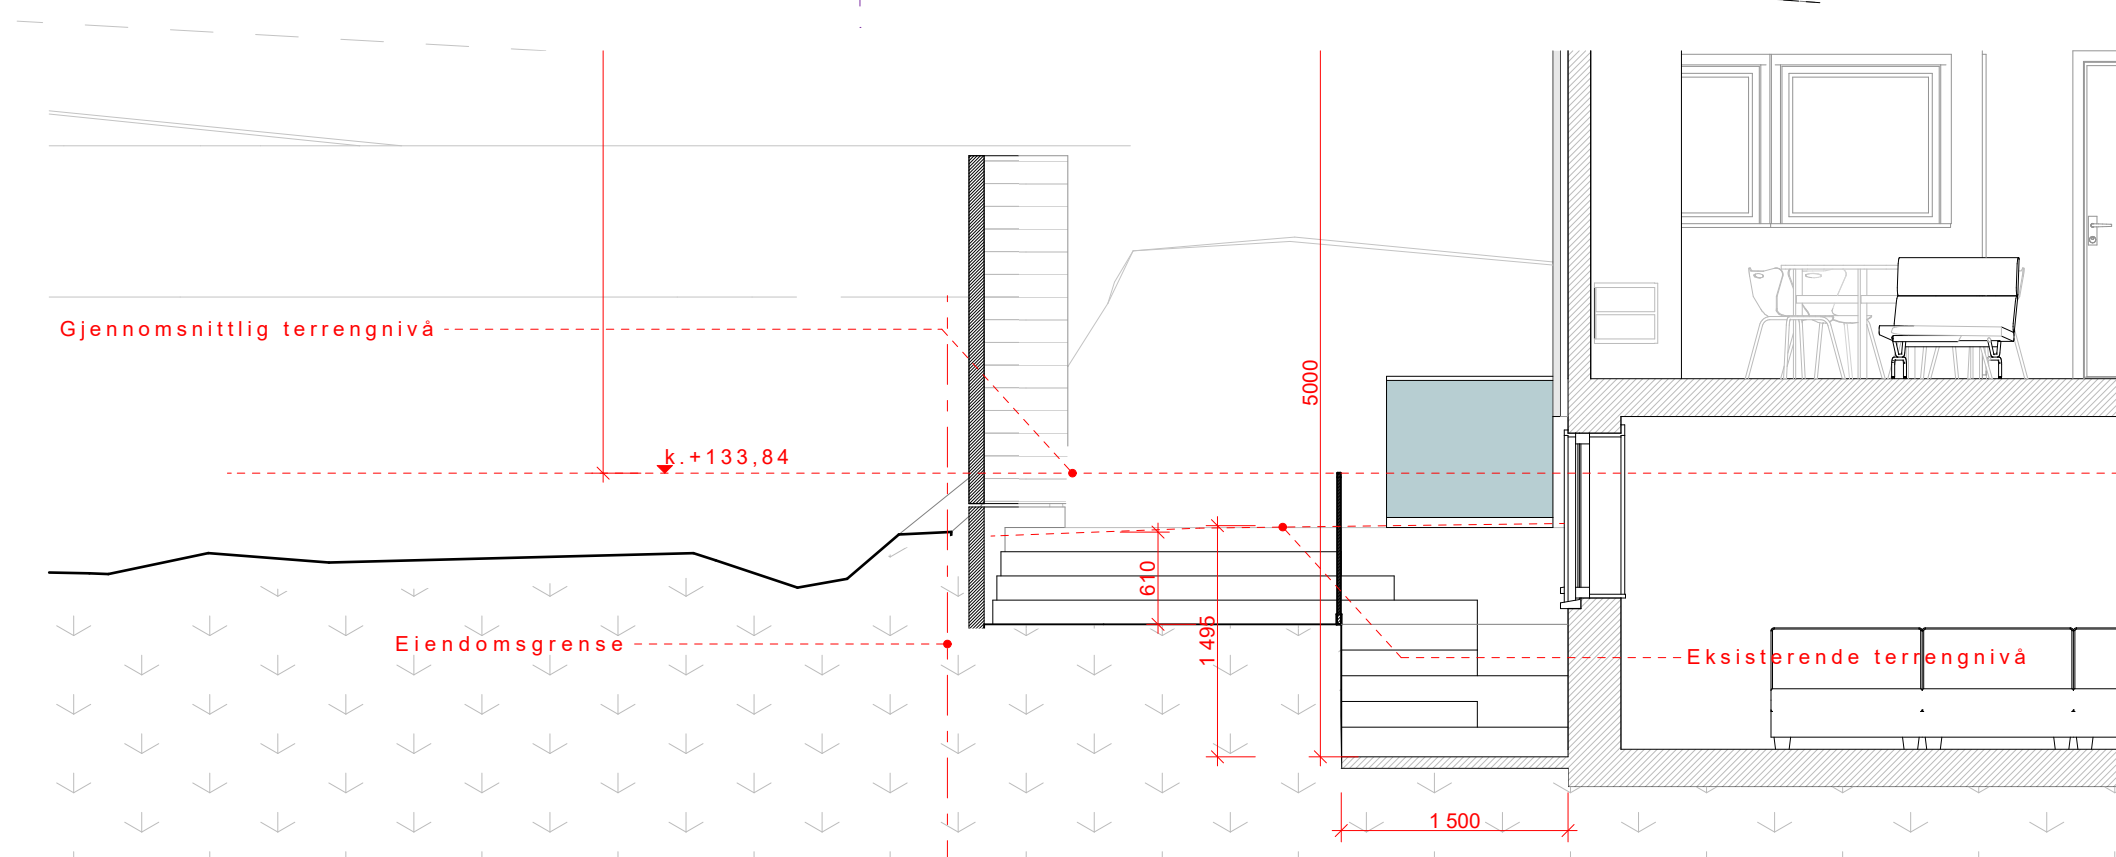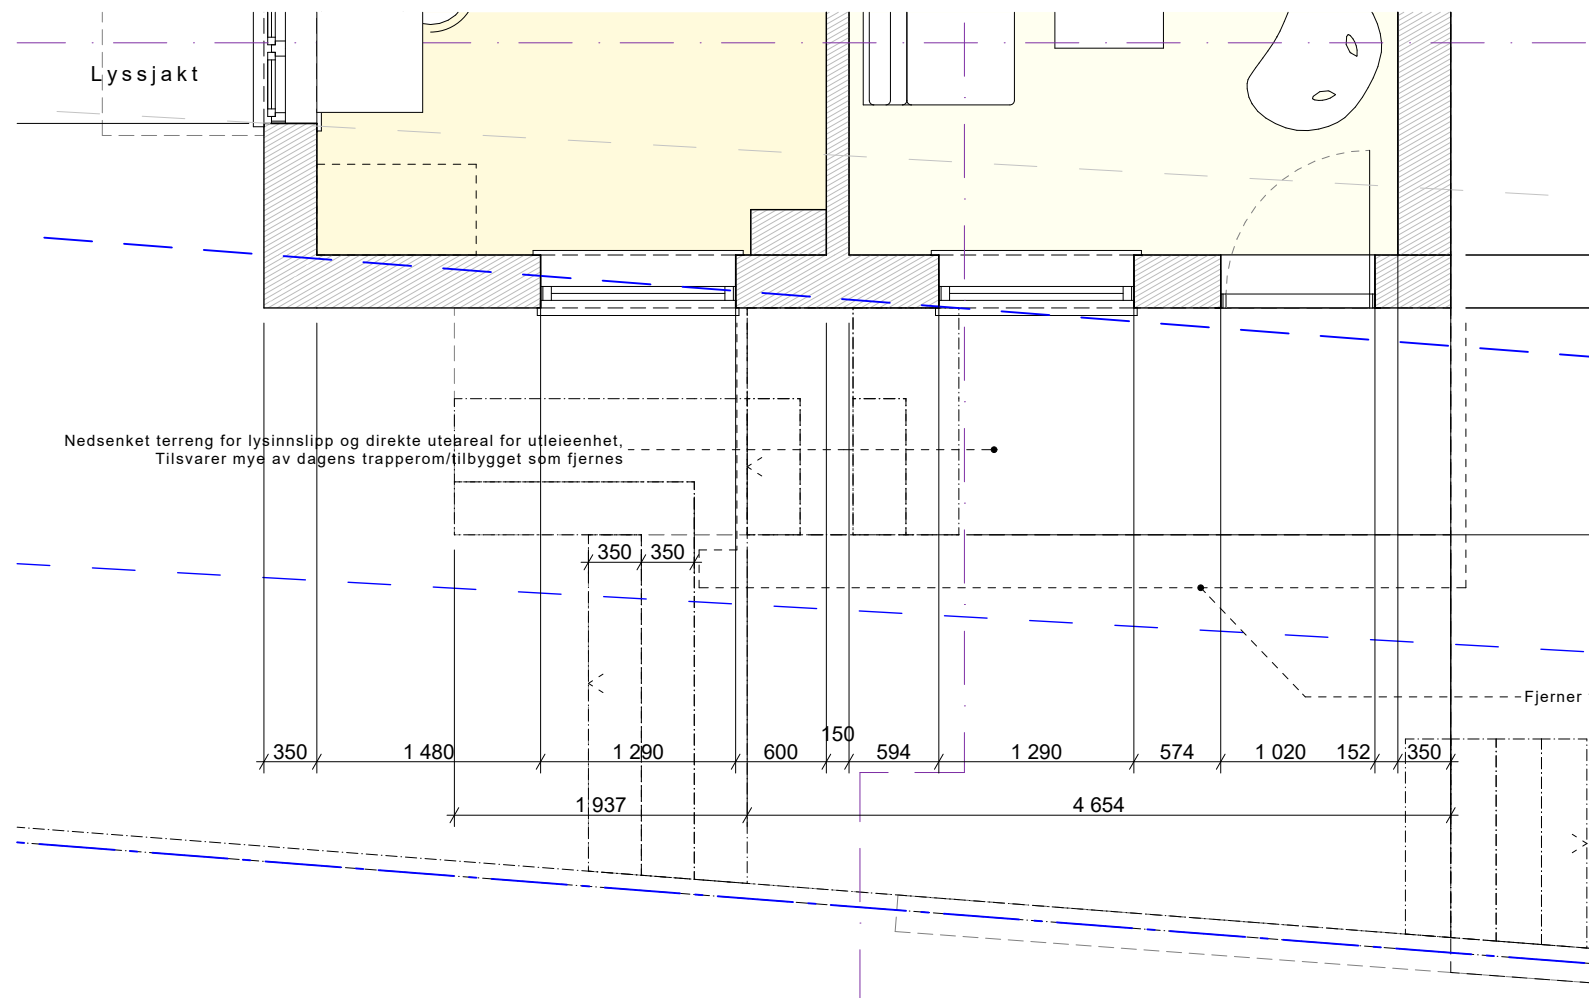

Nedsenket terrenget mot sør

Målestokk og tegningsformat:	Dato	Sign:
1:50, 1:586,376, A3	2025.10.31	
Prosjektnr. intern:	Tegn.nr.	Rev.nr.
0532	A20-07	